


ACHTUNG! KANALFÜHRUNG SIEHE LAGEPLAN BURO SEIDL!

AUSSCHNITT BAD W3+W4 AN DEN BESTAND ANGEPASST

Die tatsächlichen Gegebenheiten sind örtlich zu überprüfen!

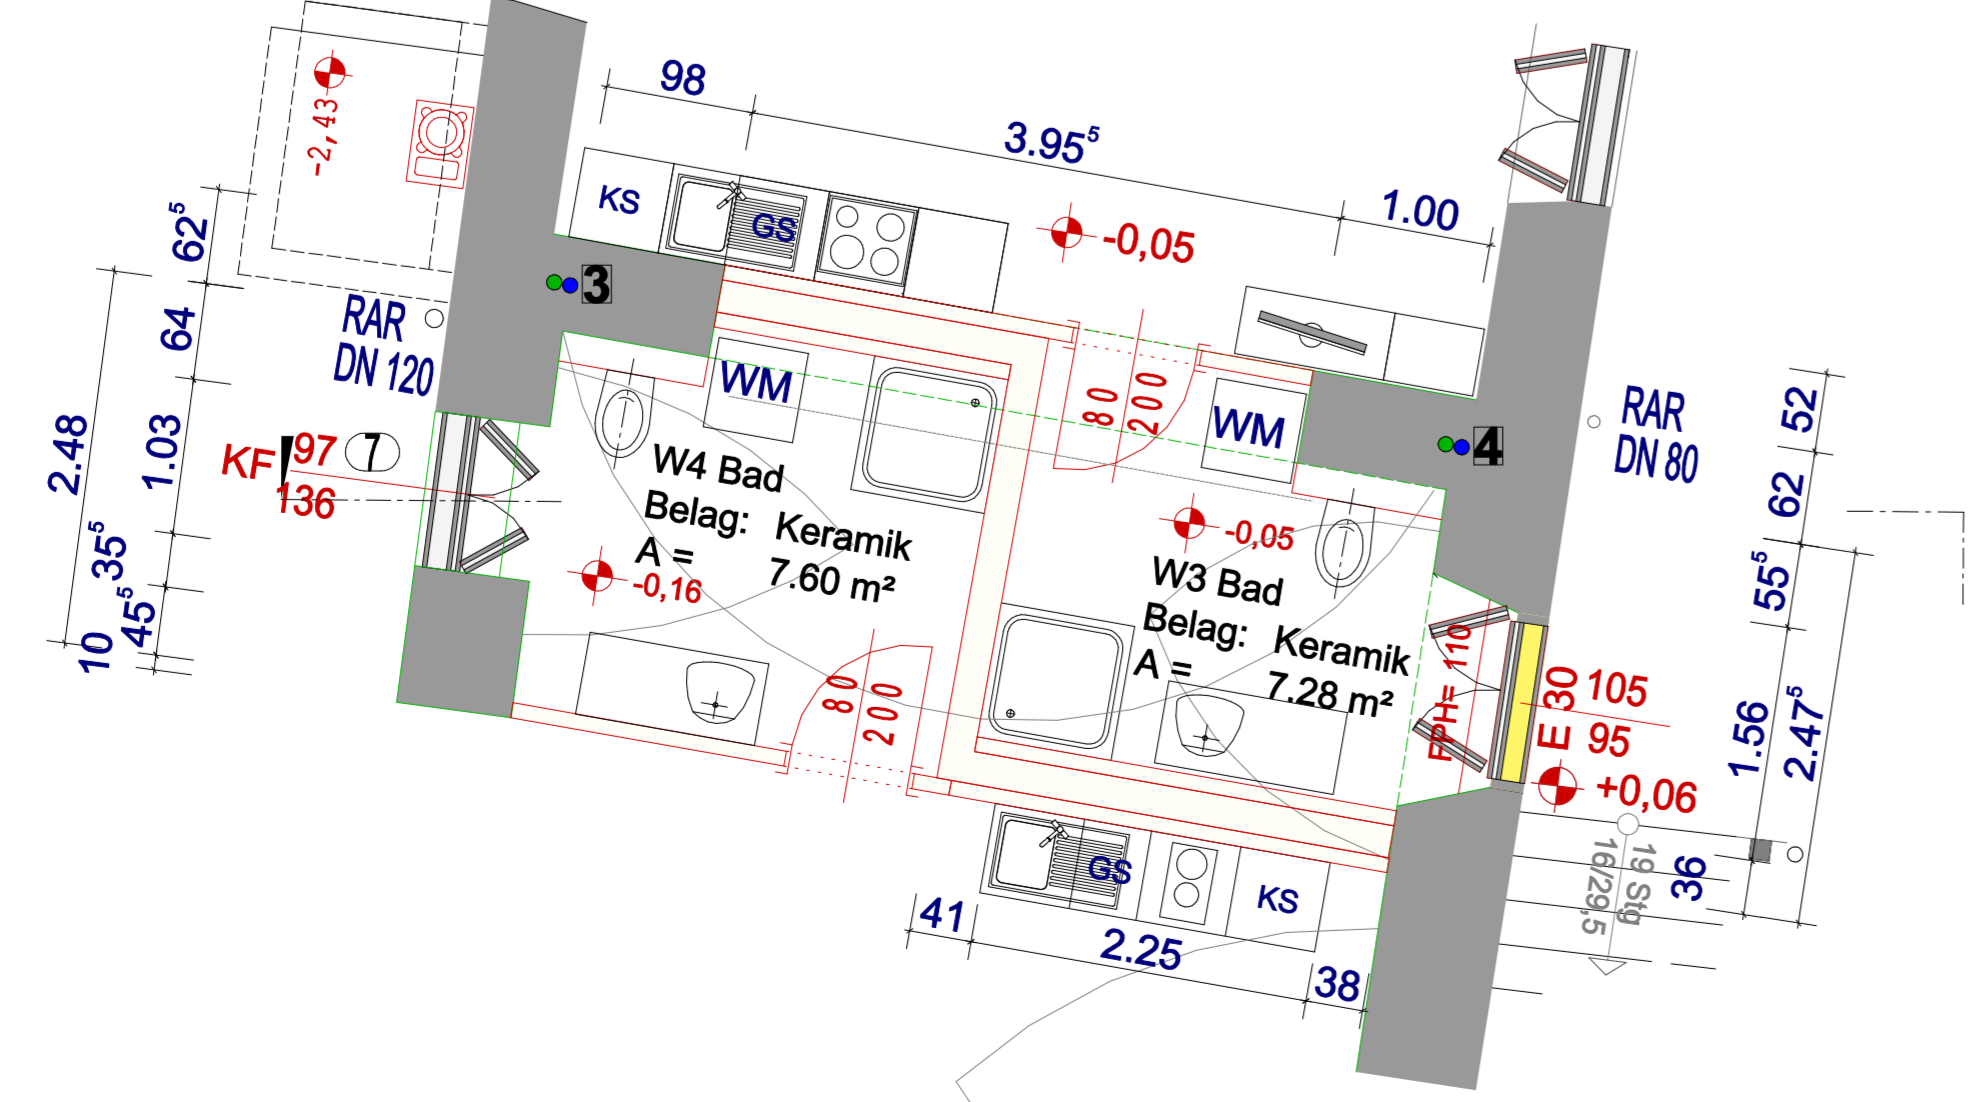

AUSSCHNITT BAD W5 AN DEN BESTAND ANGEPASST

Die tatsächlichen Gegebenheiten sind örtlich zu überprüfen!

